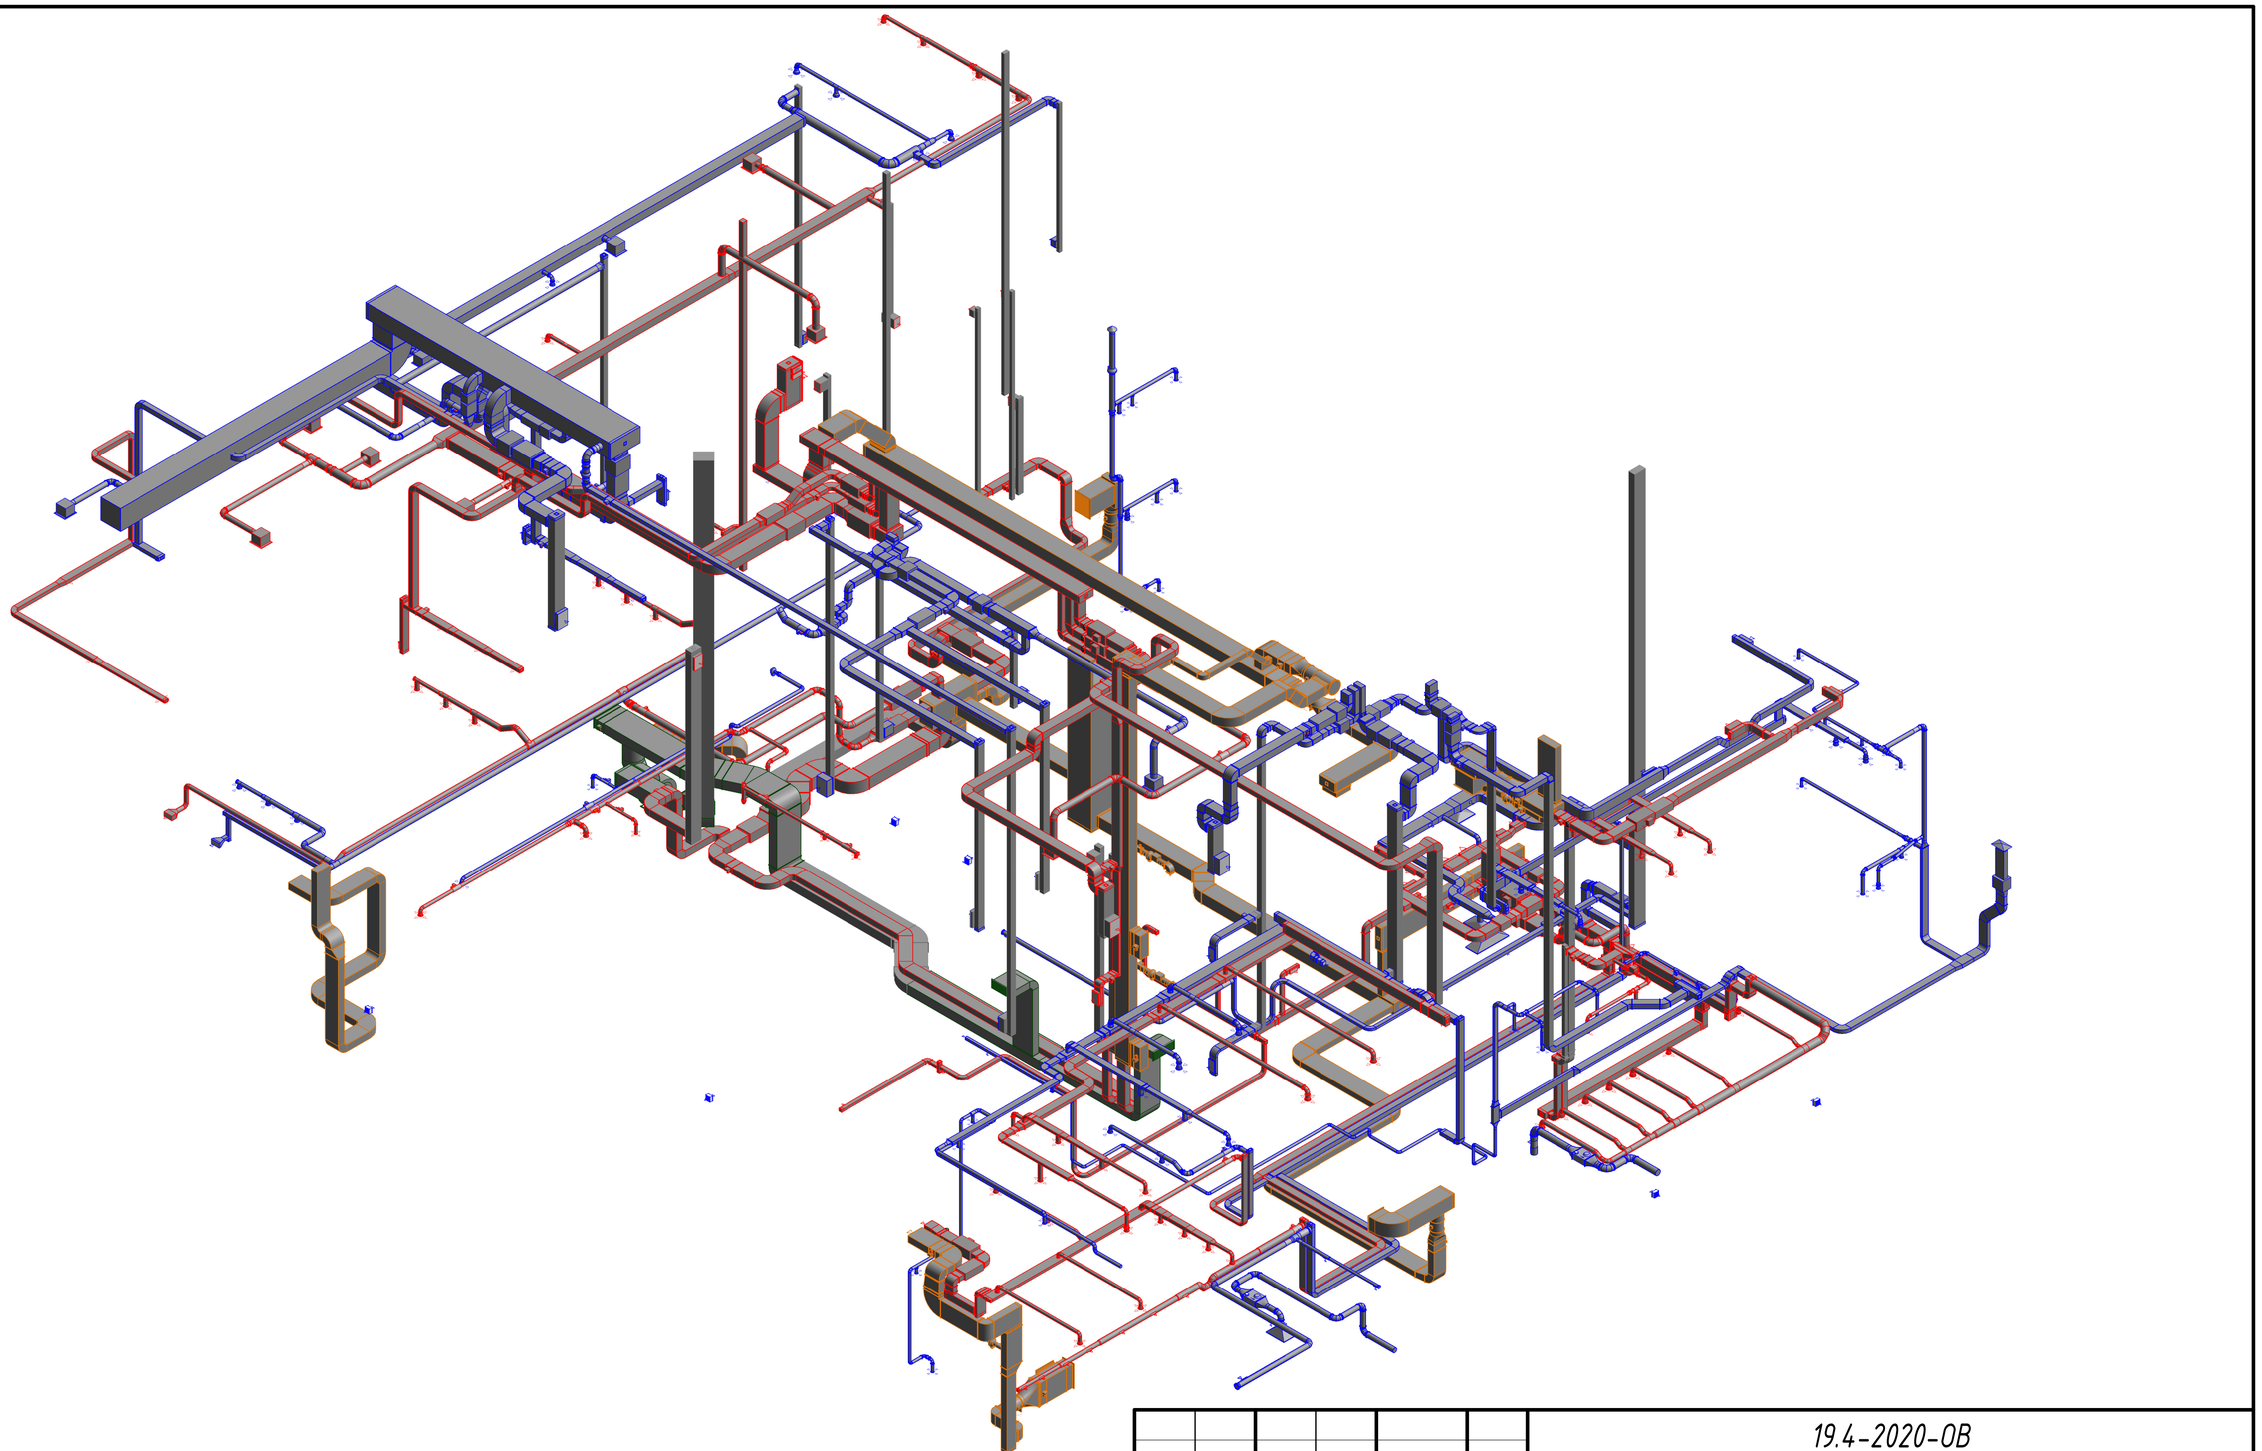

Согласовано

Взам. инв. №

Подп. и дата

Инв. № подл.

Изм.	Кол.уч	Лист	№док.	Подпись	Дата
Разработал					12.20
Проверил					12.20
Н.Котр.					12.20
ГИП					12.20

19.4-2020-ОВ

Проект вентиляции

Стадия	Лист	Листов
Р	8	

Вентиляция. Визуализация.

Globalclimat

Формат А1